



1010 WIEN, GONZAGAGASSE 11:
 3. STOCK/ TÜR 17:
 ENTWURFSPLAN 1:

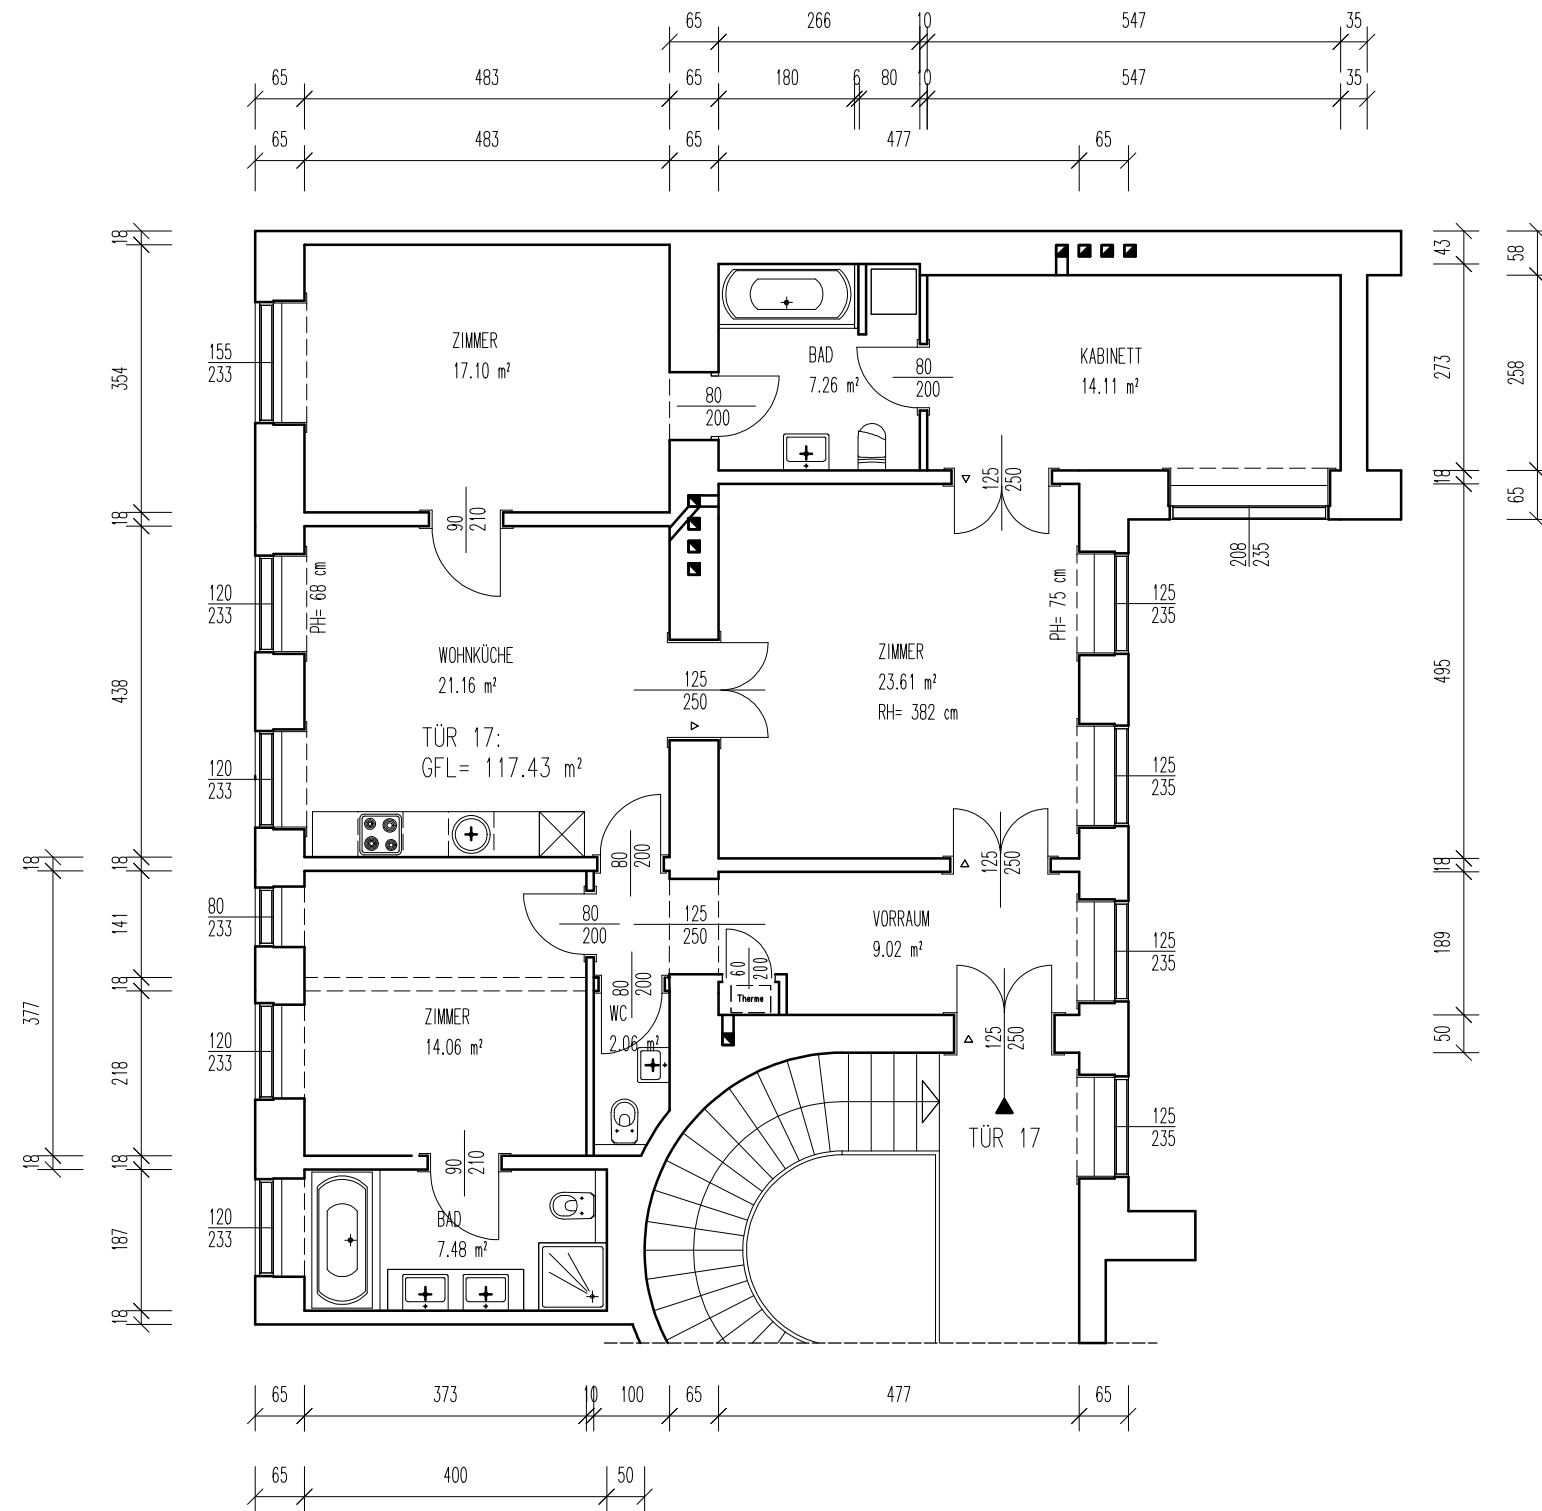

Santner
 Immobilienberatung GmbH
 Technisches Büro
 Ingenieurbüro

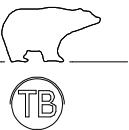

Hütteldorferstraße 52 1150 Wien
 Tel. 01/789 01 01-0 Fax. 01/789 01 01-20

Objekt: 1010, GONZAGAG. 11/ TÜR 17
 Plan: GRUNDRISS

Plan Nr.:
 MS.1:100 Datum: 16.11.2009 gez.Roß